


Annas Brigaderes un Vizmas Belševicas ielas novietnes shēma

Vidzemes priekšpilsētā

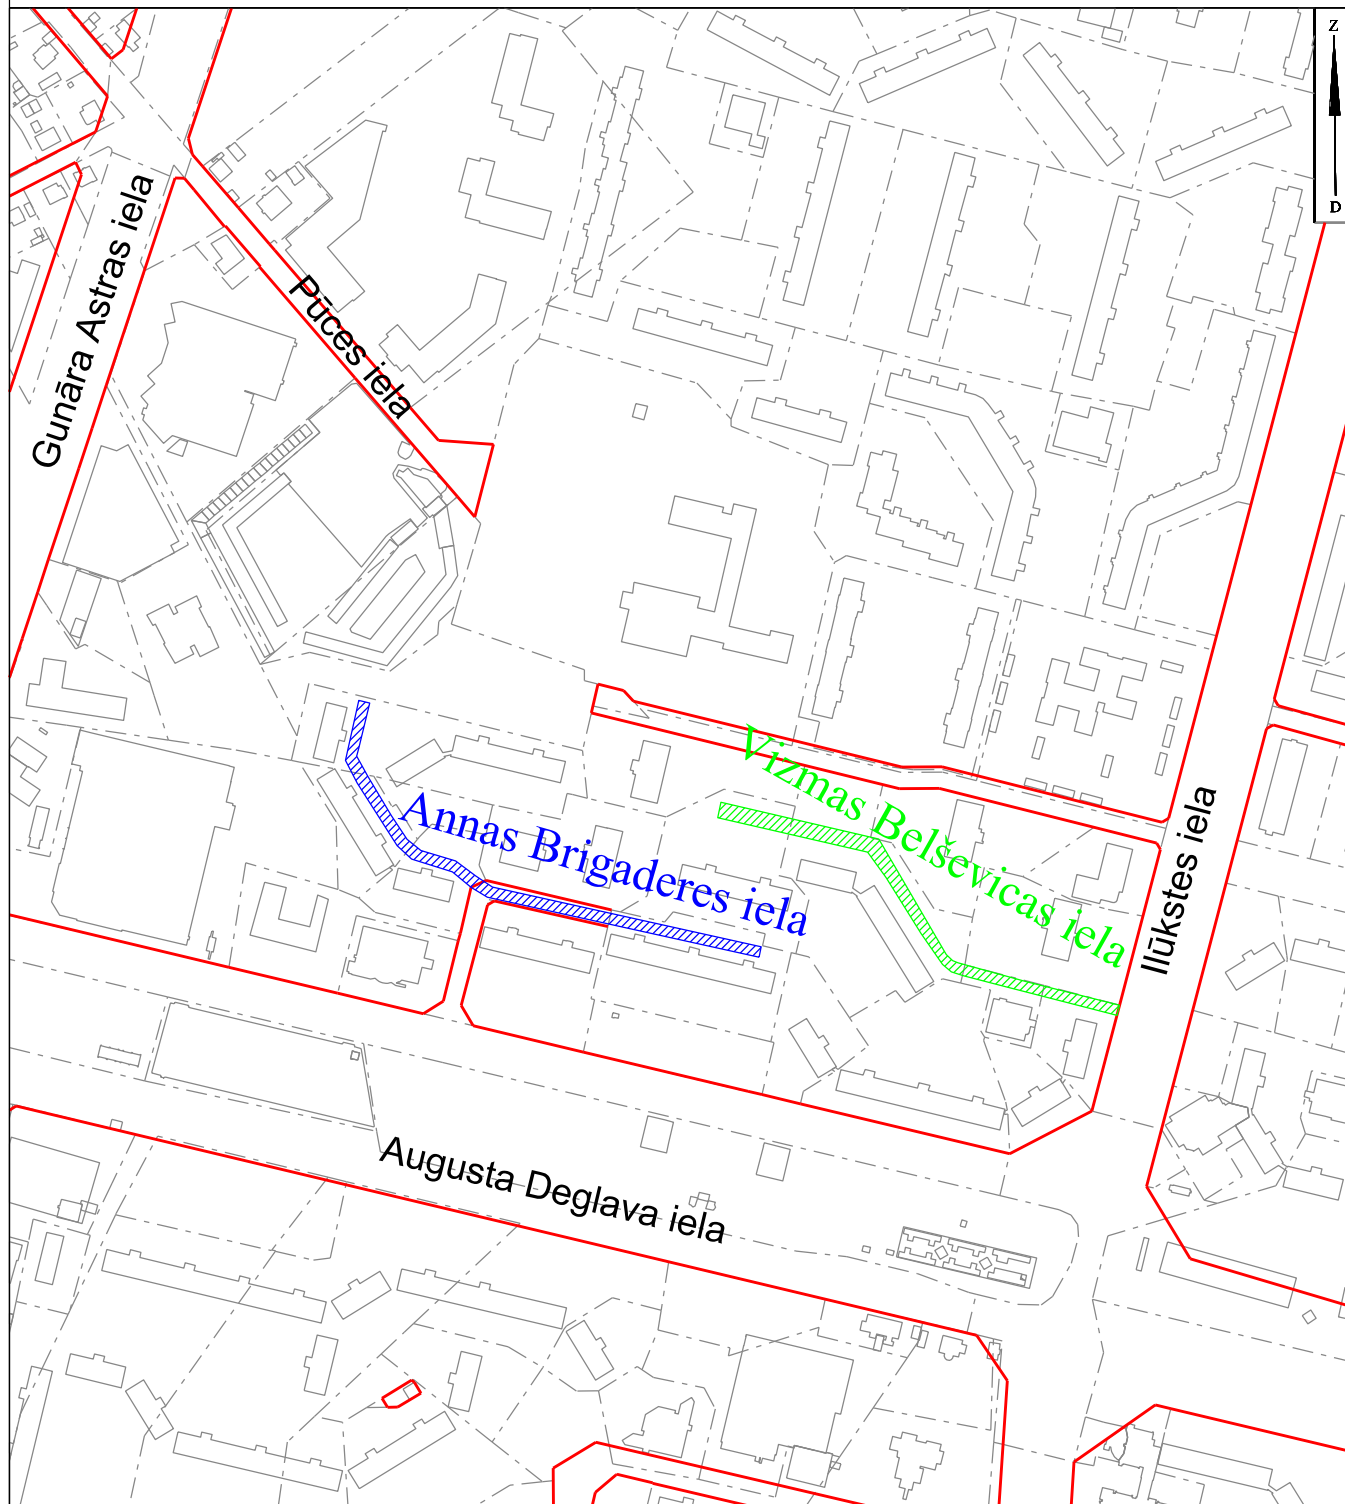

APZĪMĒJUMI



Annas Brigaderes iela

- pārdēvējamā ielas teritorija un nosaukums



Vizmas Belševicas iela

- pārdēvējamā ielas teritorija un nosaukums



- ielu sarkanās līnijas

Ilūkstes iela

- esošas ielas nosaukums



- ēkas kontūra



- zemes vienības robeža

MĒROGS

1:4200

0 42 84 126 168 m