


Zemes vienības Pildas ielā 43, Rīgā  
kadastra apzīmējums 0100 118 0093  
sadales skice

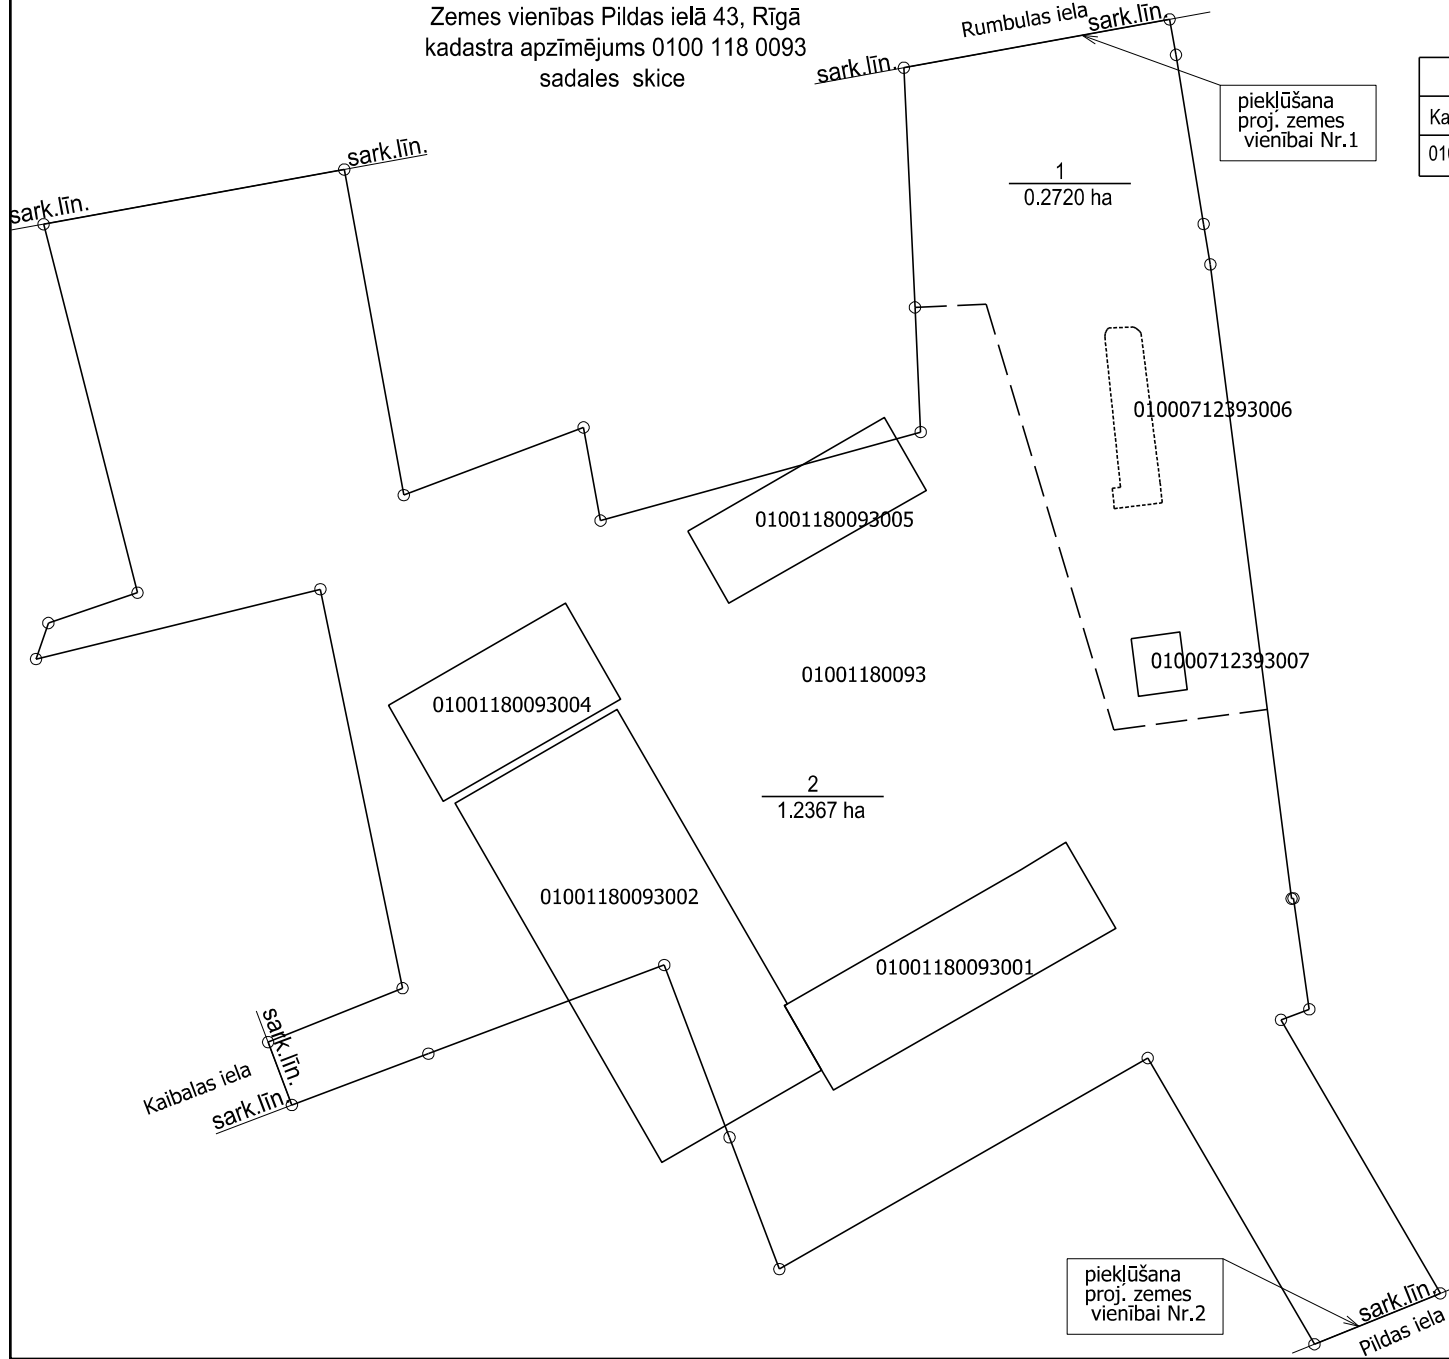

Esošā zemes vienība	
Kadastra apzīmējums	Platība
0100 118 0093	1.5087 ha

Plāna mērogs 1: 1000

APZĪMĒJUMI	
<div>1</div> <div>0.2720 ha</div>	Projektētā zemes vienība Nr.1
<div>2</div> <div>1.2367 ha</div>	Projektētā zemes vienība Nr.2

<div>SIA "ĢEO &amp; DĒZIJA"</div> <div>Akadēmijas laukums 1-1102, Rīga reģ.Nr.40002031448</div> <div>SIA "Ģeo&amp;Dēzija" valdes locekle Mērnieks Gija Guļāne (sertifikāta Nr.AA0116, derīgs no 09.12.2010. līdz 08.12.2025.)</div>		<div>e-pasts: gdezija@latnet.lv tel. +371 29199449</div> <div>Gija Guļāne 01.08.2024.</div>
---	--	---