


Situācijas plāns
M 1:500

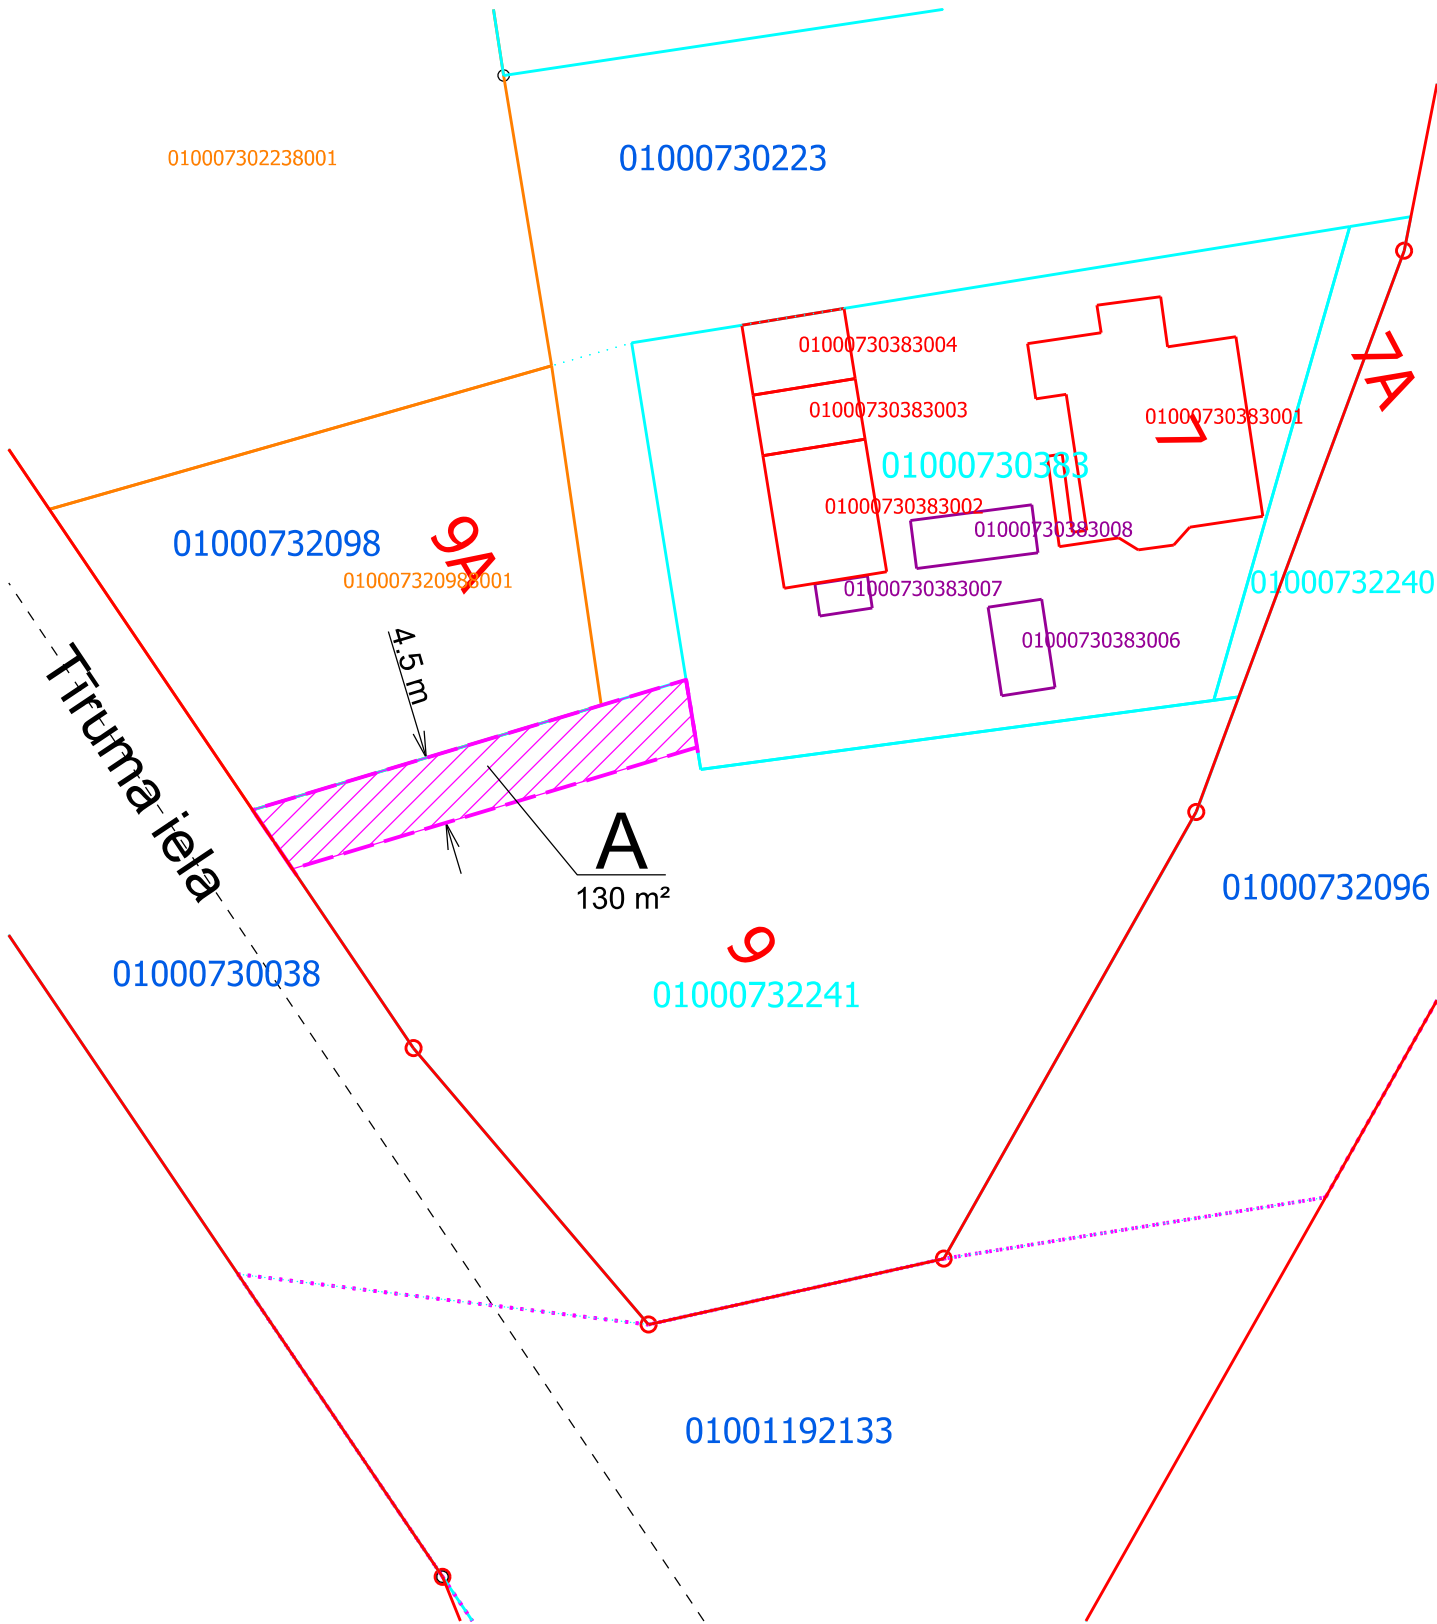

Ceļa servitūtam paredzētā teritorija par labu zemes vienībai Tiruma ielā 7, Rīgā, ar kad. apz. 01000730383, RVP piederošajā zemes vienībā Tiruma ielā 9, Rīgā, ar kad. apz. 01000732241, ~130 m² platībā (garums ~29 m, platums ~4,5 m)



Sarkanā līnija



Kadastrā reģistrēto neuzmērīto zemesgabalu robežas



Kadastrā reģistrēto uzmērīto zemes vienību robežas

Plāna sagatavošanā izmantoti:
Nekustamā īpašuma valsts kadastra informācijas sistēmas dati
(Autors: © Valsts zemes dienests, 2011-2025)

Sagatavots RVP Īpašuma departamenta
Nekustamā īpašuma pārvaldē
27.11.2025.