


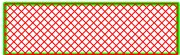

5.lapa


Apzīmējumi:


- 01001202323 zemes vienības kadastra apzīmējums
-  valsts publiskās lietošanas dzelzceļa infrastruktūras zemes nodalījuma joslās robeža
-  kadastrā reģistrēta robeža
-  patapinājumā nodotā teritorija 25060 kv.m no zemes vienības ar kadastra apzīmējumu 01001202323



4.lapa


Apzīmējumi:

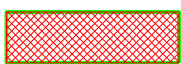- 01001202323 zemes vienības kadastra apzīmējums
-  valsts publiskās lietošanas dzelzceļa
infrastrukturā zemes nodalījuma joslas robeža
-  kadastrā reģistrēta robeža
-  patapinājumā nodotā teritorija 25060 kv.m no zemes
vienības ar kadastra apzīmējumu 01001202323

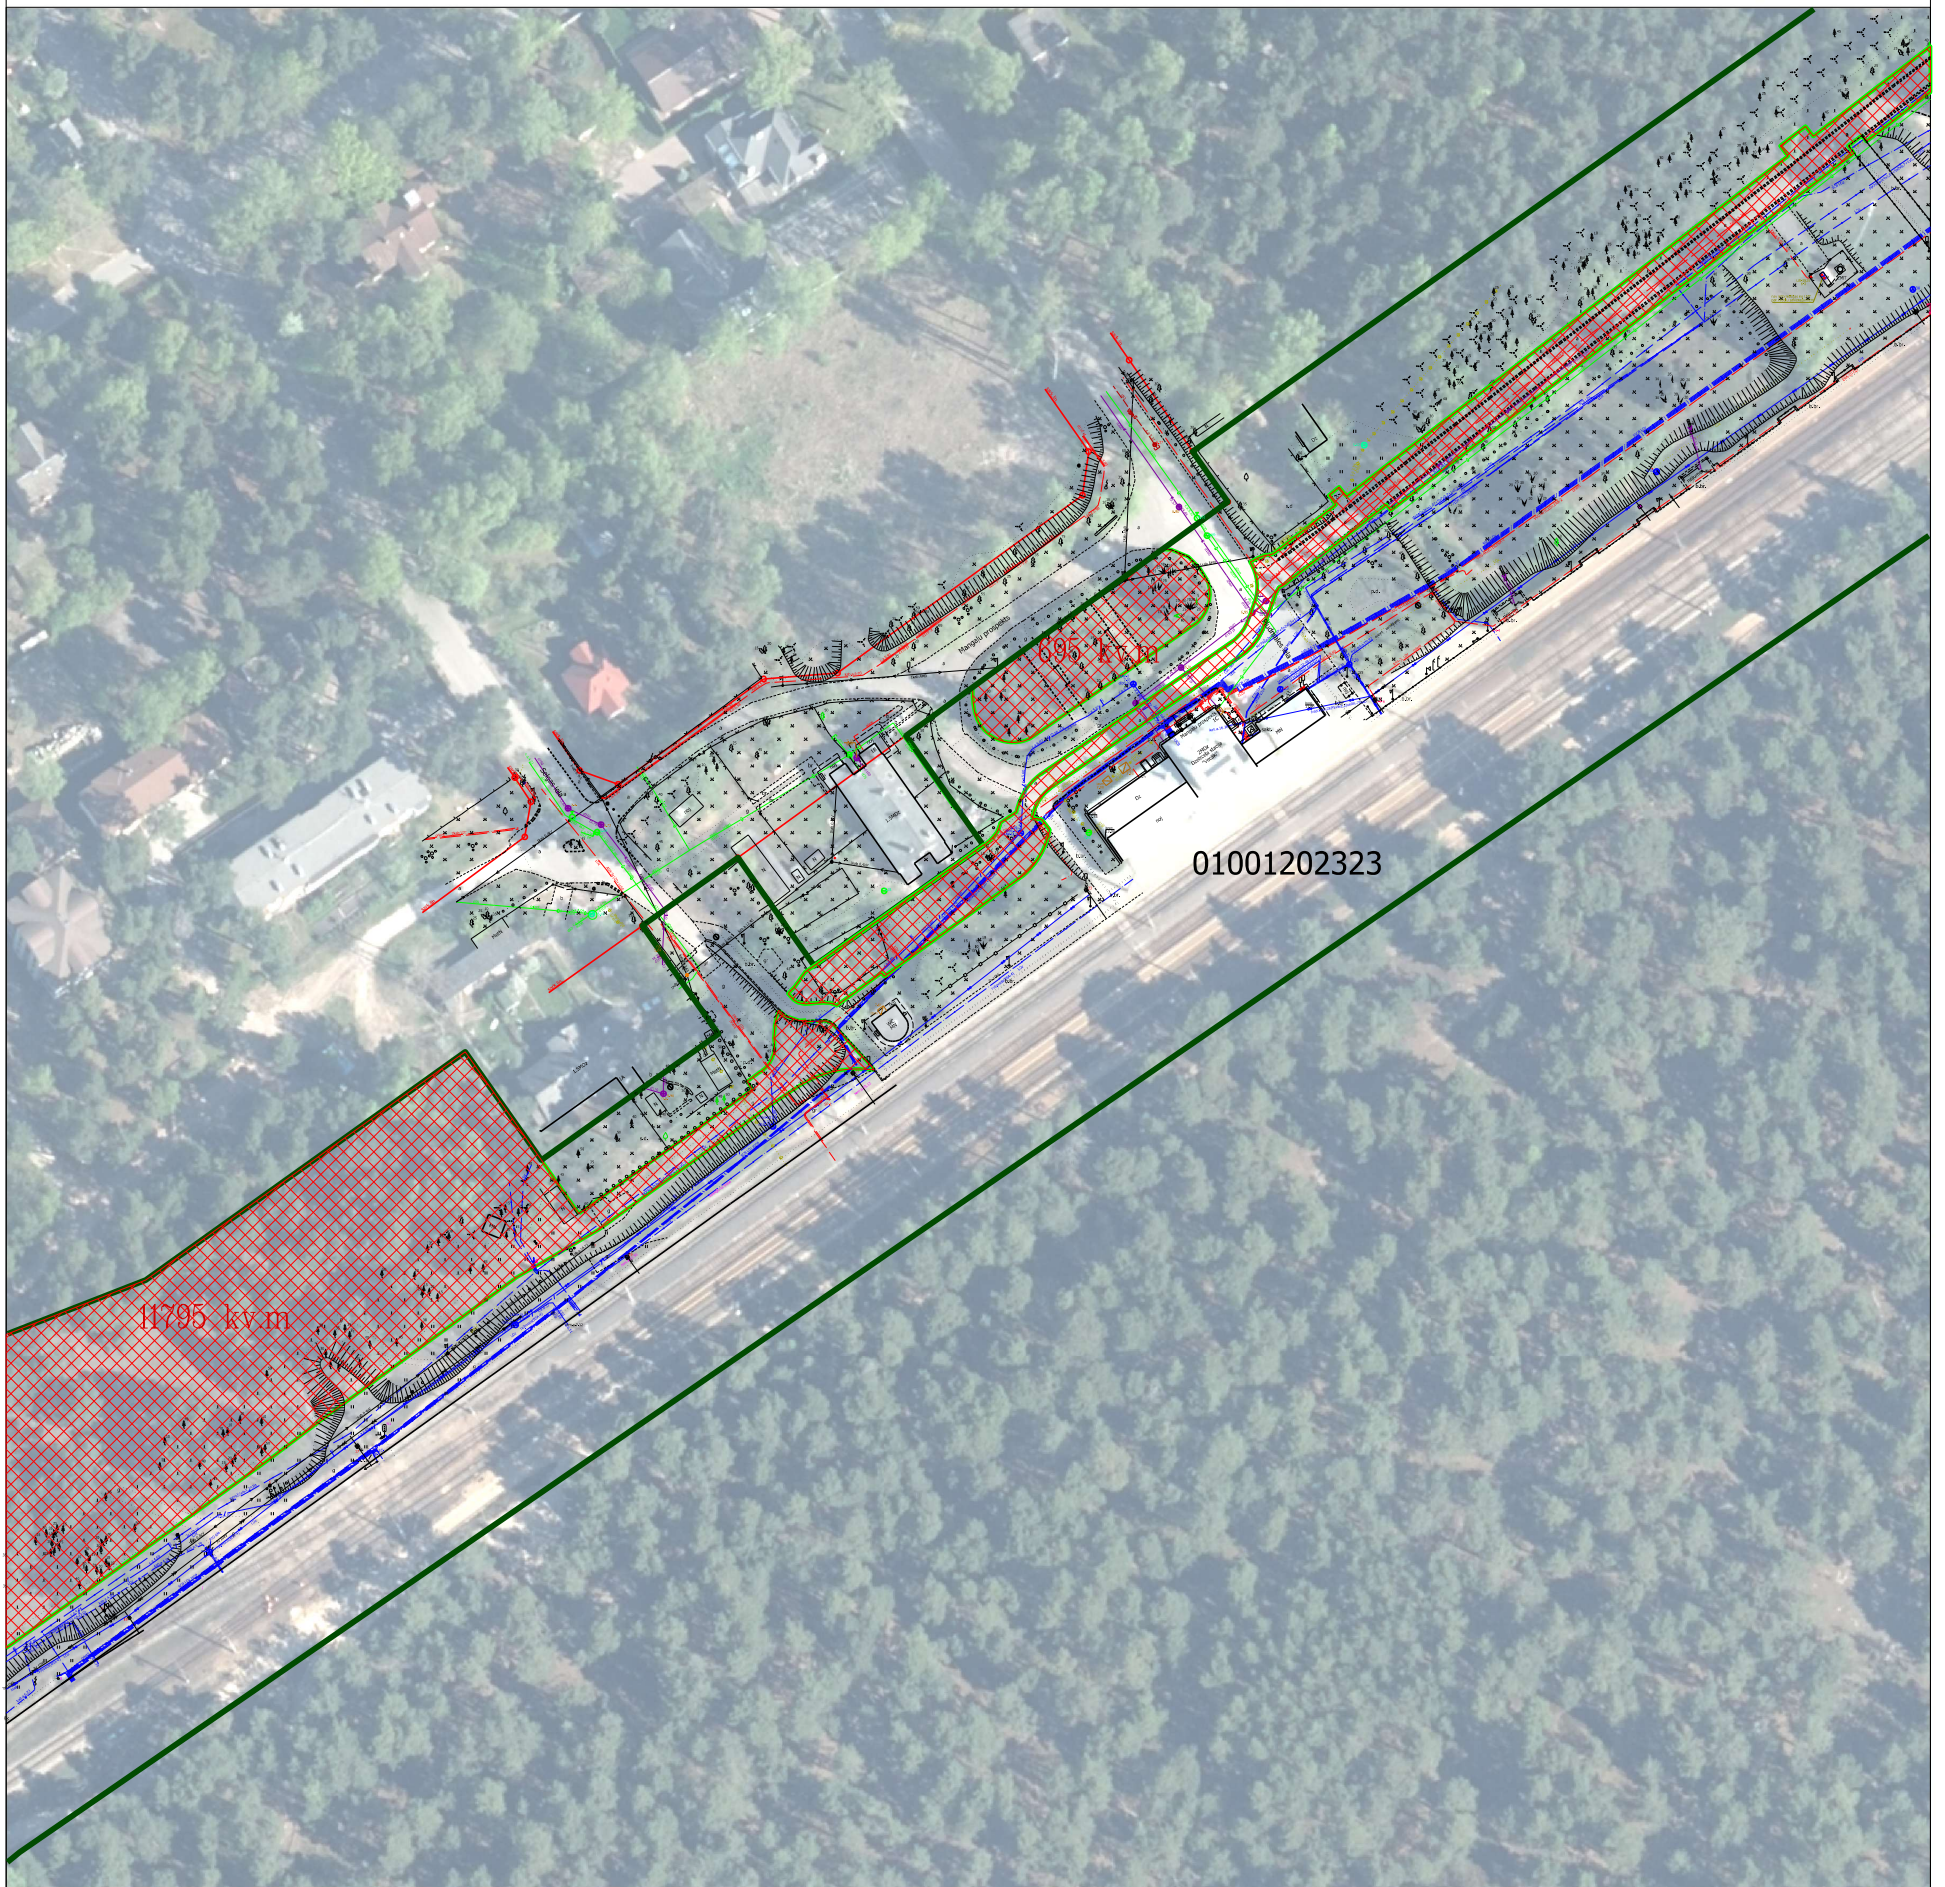

3.lapa

Apzīmējumi:

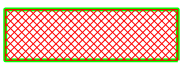- 01001202323 zemes vienības kadastra apzīmējums
-  valsts publiskās lietošanas dzelzceļa infrastruktūras zemes nodalījuma joslas robeža
-  kadastrā registrēta robeža
-  patapinājumā nodotā teritorija 25060 kv.m no zemes vienības ar kadastra apzīmējumu 01001202323



2.lapa

Apzīmējumi:

- 01001202323 zemes vienības kadastra apzīmējums
-  valsts publiskās lietošanas dzelzceļa
infrastruktūras zemes nodalījuma joslas robeža
-  kadastrā reģistrēta robeža
-  patapinājumā nodotā teritorija 25060 kv.m no zemes
vienības ar kadastra apzīmējumu 01001202323

M1:2000



1.lapa

Apzīmējumi:

- 01001202323 zemes vienības kadastra apzīmējums
-  valsts publiskās lietošanas dzelzceļa infrastruktūras zemes nodalījuma joslas robeža
-  kadastrā reģistrēta robeža
-  patapinājumā nodotā teritorija 25060 kv.m no zemes vienības ar kadastra apzīmējumu 01001202323

M1:2000