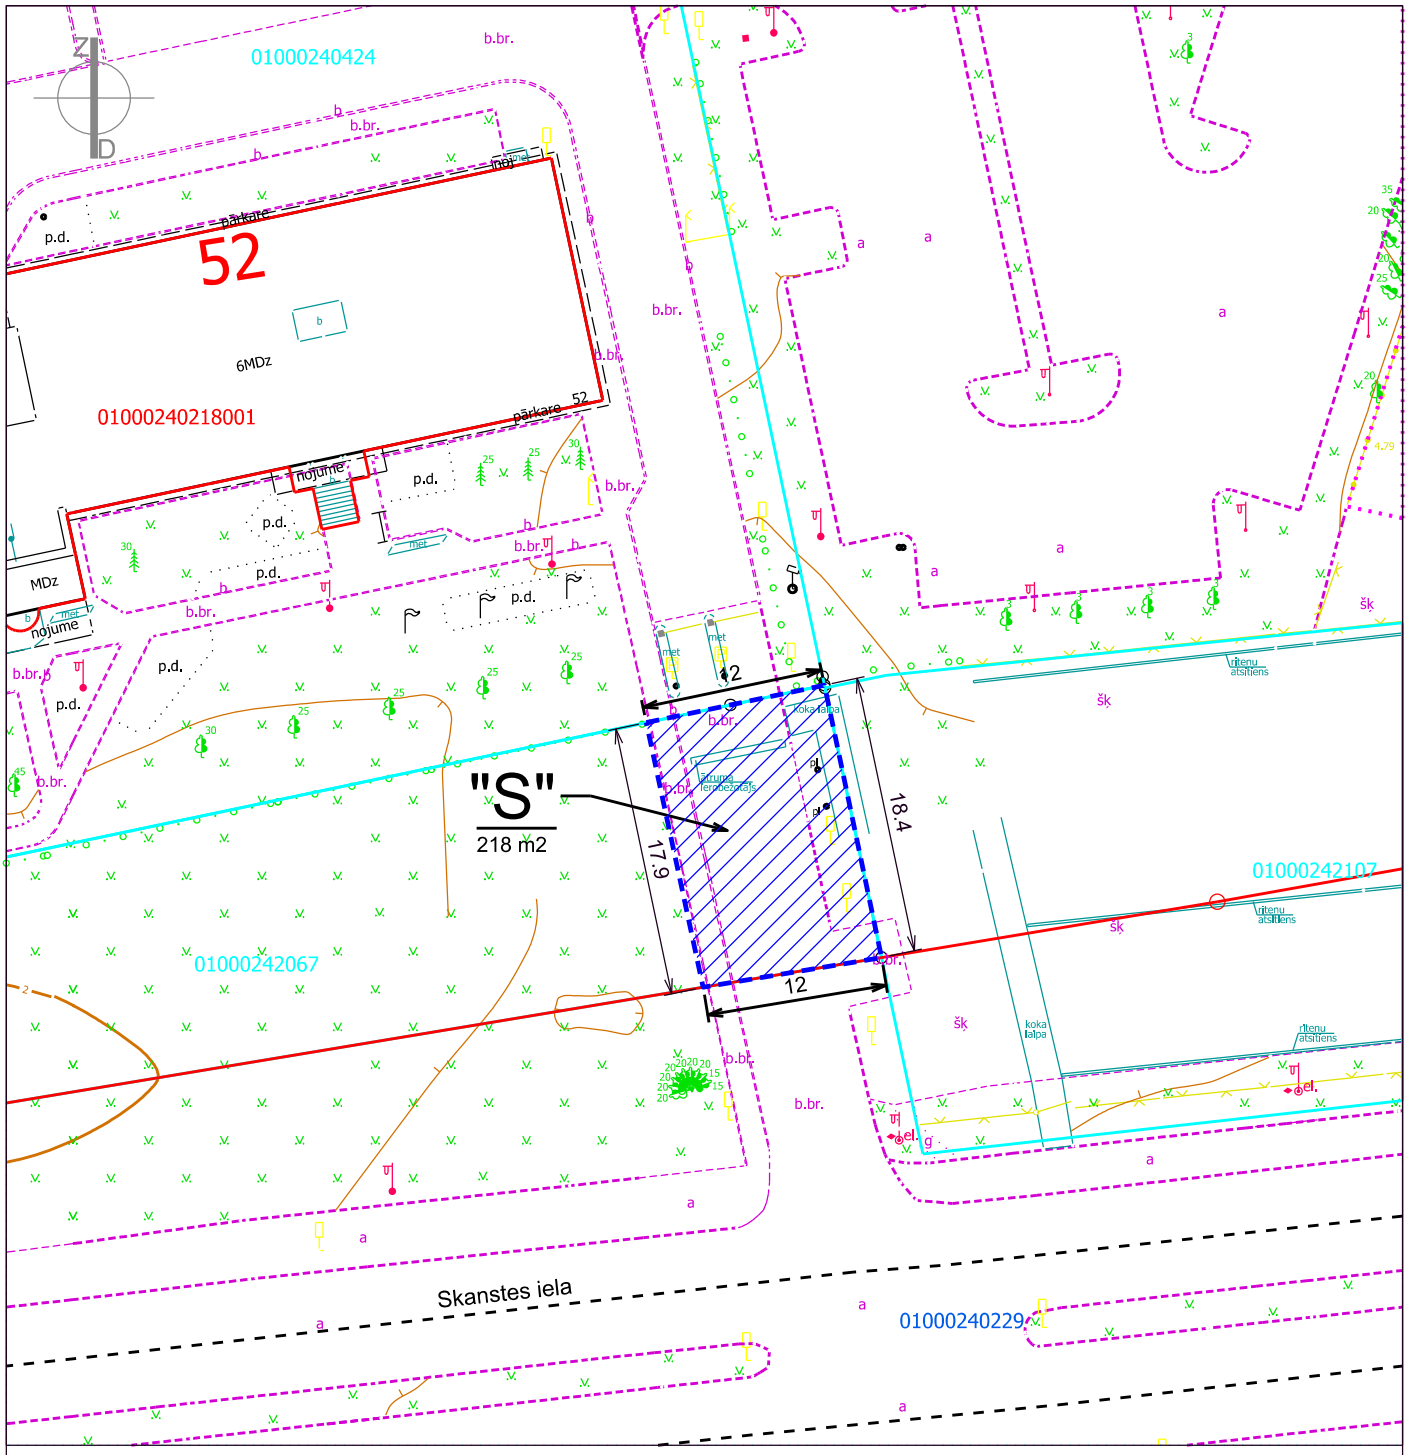

APZĪMĒJUMI

"S" - Reālservitūta tiesības izmantošanai paredzētā teritorija "S" (platība ~218 m2) zemesgabalā ar kad.apz. 0100 024 2067 par labu zemesgabalam ar kad.apz. 0100 024 0424 Skanstes ielā 50, Rīgā (īpašums ar kad. Nr. 0100 024 0314)

- Sarkanās līnijas
- NĪVKIS reģistrēto uzmērīto zemesgabalu robežas
- NĪVKIS reģistrēto neuzmērīto zemesgabalu robežas

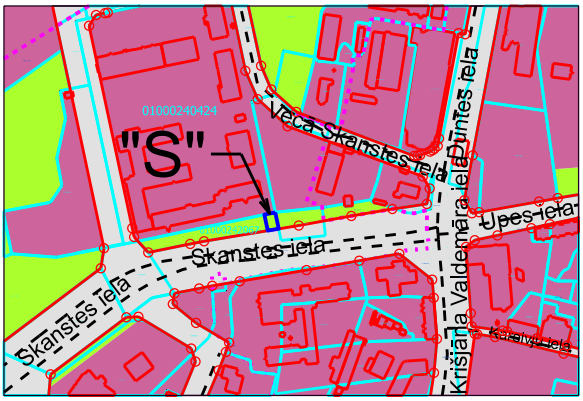

NOVIETNE

Datu sagatavošanā izmantota :
- Augstas detalizācijas topogrāfiskā informācija (Autors: © Rīgas pilsētas pašvaldība, 2003-2026);
- Nekustamā īpašuma kadastra Informācijas sistēmas dati (Autors: © Valsts zemes dienests, pirmpublicējuma gads 2011-2026)

RĪGAS VALSTSPILSĒTAS PAŠVALDĪBAS ĪPAŠUMA DEPARTAMENTS
NEKUSTAMĀ ĪPAŠUMA PĀRVALDE
Rīharda Vāgnera iela 5, Rīga, LV-1050,
tālrunis 67026382, fakss 67026313 e-pasts: dlnlp@riga.lv, www.rdkd.lv

REĀLSERVITŪTA TIESĪBAS IZMANTOŠANAI PAREDZĒTĀ TERITORIJA ZEMESGABALĀ AR KADASTRA APZĪMĒJUMU 0100 024 2067

SKICE

AMATS	UZVĀRDS	PARAKSTS	DATUMS	GRUPA	GRUNTS	MĒROGS	LAPA NR.
ZEMES PLĀNOŠANAS NODAĻAS PROJEKTU VADĪTĀJA:	A.ROZENTĀLE-BAIŽA		16.06.2026	24	2067	1:500	1/2

A4