
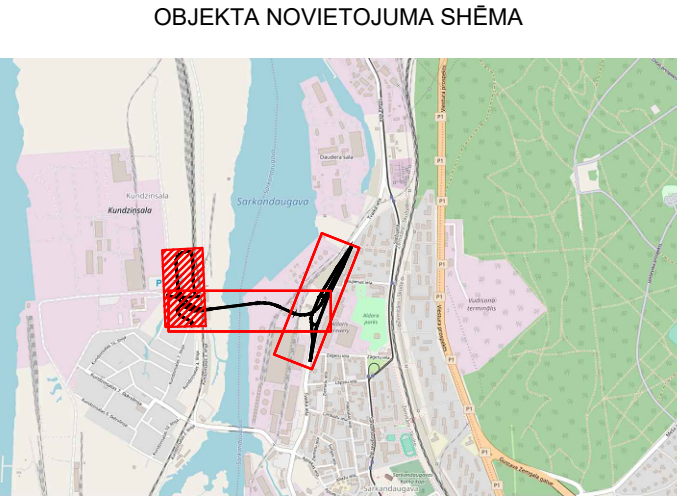


Projekta nosaukums: "Satiksmes pārvads no Tvaika ielas uz Kundziņsalu"
Pasūtījuma Nr.: UZL-10/19

Topogrāfijas plāna fragments M 1:500 ar projekta situāciju

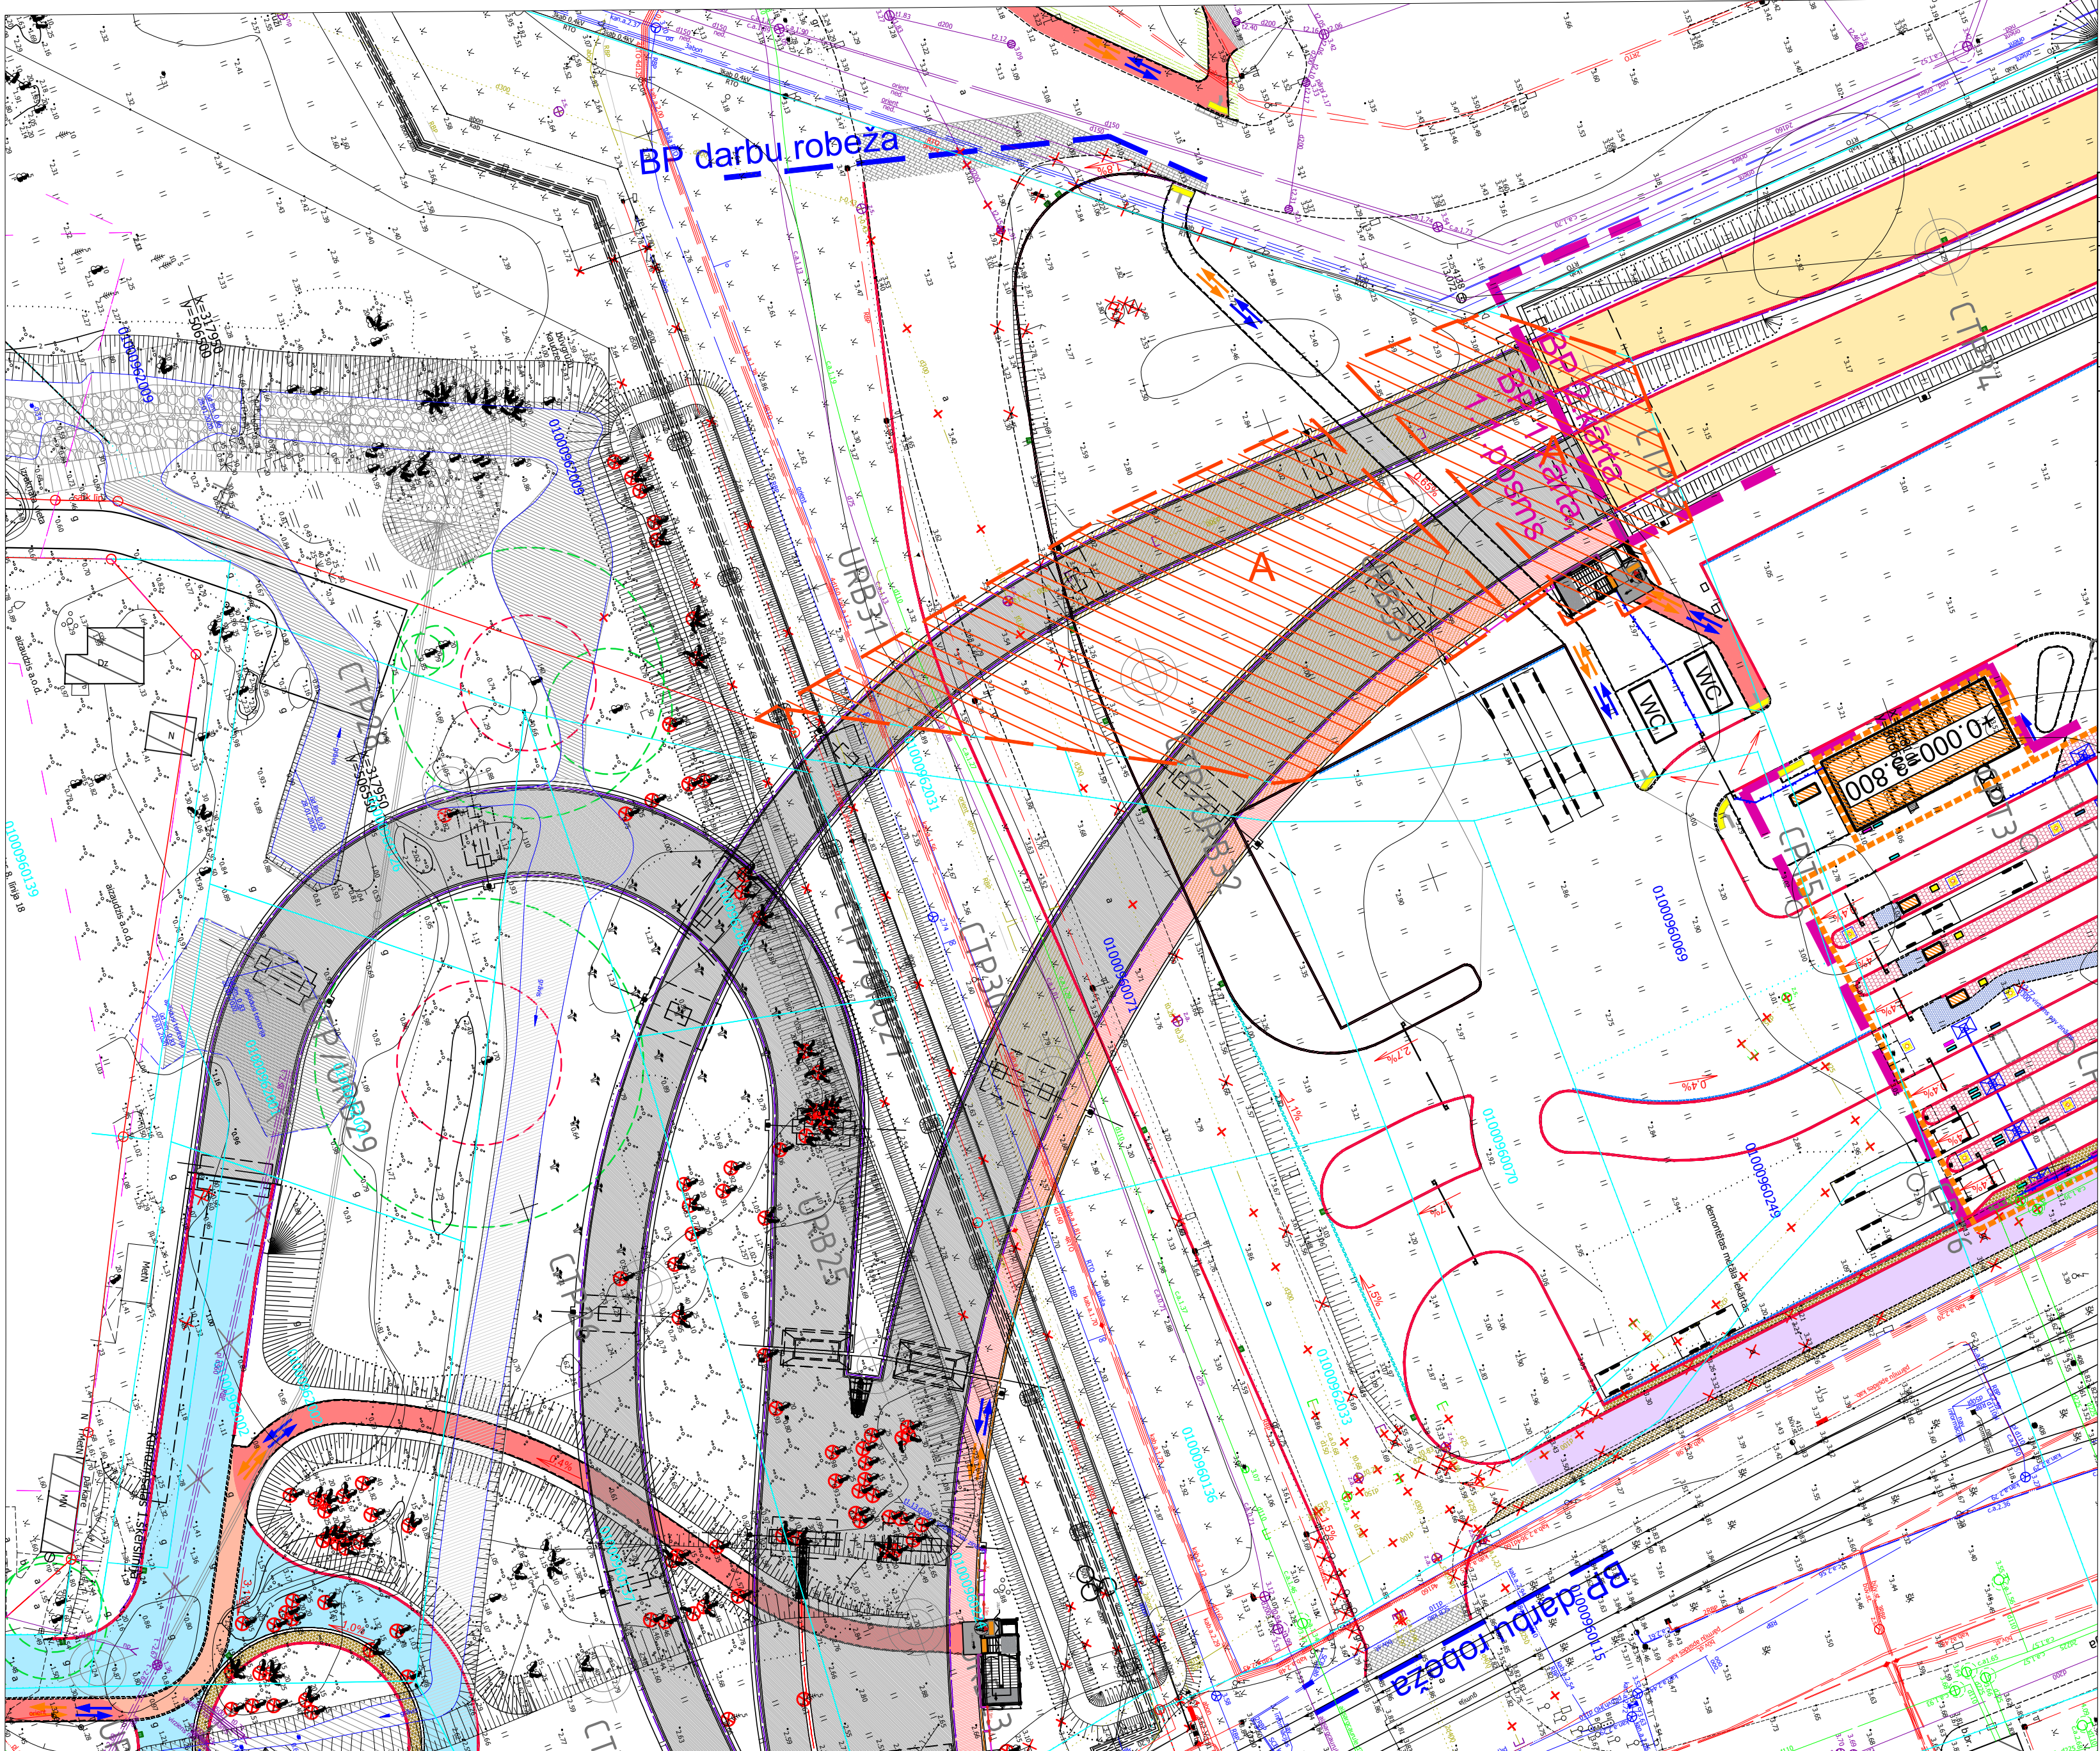

Adrese:			
Grupa			Grunts
Zemes īpašnieki:			
Zemes īpašnieku vai pilnvarotās personas adrese:			
KontakttELEFONS:			
Uzrādītie īpašuma apliecinājošie dokumenti:			
Zemes grāmatas īpaš. tiesību nostipr. uzraksts			
Zemes īpašuma pirkšanas-pārdošanas līgums			
Dāvinājuma līgums			
Tiesas spriedums			
Zemes komisijas izziņa par īpašuma tiesību atzīšanu, ja īpašums vēl nav reģistrēts zemes grāmatā			

 A- 2080 m² (A- Servitūta teritorija zemesgabālā ar kadastra Nr. 01000962009)

- PIENĒMTIE APZĪMĒJUMI
- Minerālmateriāla segums / normale
 - Dabīgā laukakmens nostiprinājums
 - Asfaltbetona brauktuves segums
 - Asfaltbetona brauktuves segums
 - Asfaltbetona brauktuves segums
 - Asfaltbetona brauktuves segums
 - Asfaltbetona ietves / veloceļa brauktuves segums
 - Asfaltbetona segums
 - Asfaltbetona ietves / veloceļa segums
 - Betona bruģakmens ietves segums
 - Betona bruģakmens brauktuves segums
 - Betona bruģakmens brauktuves segums (caurlaides punkta zonā)
 - Betona bruģakmens brauktuves segums
 - Asfaltbetona brauktuves segums pārvadu zonā
 - Asfaltbetona ietves / veloceļa segums pārvadu zonā
 - Minerālmateriālu segums zem pārvadiem
 - Zālijs
 - Asfaltbetona brauktuves segumu atjaunošana
 - Ietves seguma atjaunošana
 - Skaloju oļu segums apstādījumu zonā fr. 16/32
 - Sarkana koka skaidu mulčas segums apstādījumu zonā
 - Zila koka skaidu mulčas segums apstādījumu zonā
 - Brauktuves betona apmale 30.15.100
 - Brauktuves betona apmale 30.15/100/22.15.100
 - Brauktuves betona apmale 22.15.100
 - Iebraukt. slīpie betona elementi 26.30.50(tajā skatīt slīpie)
 - Ietves betona apmale 20.08.100
 - Ietves / veloceļa betona apmale 20/24.08.100
 - Bridinošā josta / vadlīnija
 - Metāla drošības barjera (H2W2)
 - Betona drošības barjera (H2W3)
 - Metāla drošības margas bīvēm
 - Metāla drošības barjera (gājēju)
 - Projektētais paneļu 3D metāla sieta žogs
 - Projektētais pītais metāla sieta žogs
 - Projektētais augstuma atzīme
 - Projektētais augstuma atzīme (2. augstākā līmenī)
 - Projektētais bēgskritums
 - Projektētais garenkritums / virsmas kritums
 - Projektētais virsmas līzuma līnija
 - Projektētais gājēju
 - Projektētais redzējamie
 - Esotā saglabājama ceļa zīme
 - Esotā demontējama ceļa zīme
 - Projektētais prettrokšņu barjera
 - Projektētais ceļa zīme / zīmes balsts
 - Projektētais luksoforu balsts
 - Projektētais virzienu rādītāju balsti ar pamatu
 - Projektētais mainīgās informācijas zīme / ekrāns
 - Projektētais ceļa horizontālās apzīmējumi
 - Projektētais pieskrūvējamie brīdinājuma staburi (hmin 750mm)
 - Projektētais triecienslāpētājs (70km/h)
 - Projektētais pieturvietas nojume ar aprīkojumu
 - Projektētais kāpnes un lifts
 - Projektētais pārejāmā barjera
 - Gājēju kustības virzieni
 - Veloobraucēju kustības virzieni
 - Esotā, cērtams koks
 - Demontējamie objekti
 - CEMto bentonīta paklāja baseins
 - Projektētais uzbērums
 - Lapu kokaugi
 - Skujņu kokaugi
 - Dīķi
 - Labiekārtojuma elements "Nojume"
 - Labiekārtojuma elements "Publiskā tualete"
 - Labiekārtojuma elements "Atkritumu konteineru nojume"
 - Labiekārtojuma elements "Solis"
 - Labiekārtojuma elements "Galds"
 - Labiekārtojuma elements "Atkritumu urna"
 - Labiekārtojuma elements "Puku pods"
 - Labiekārtojuma elements "Enkurs"
 - Labiekārtojuma elements "Karoga masts"