
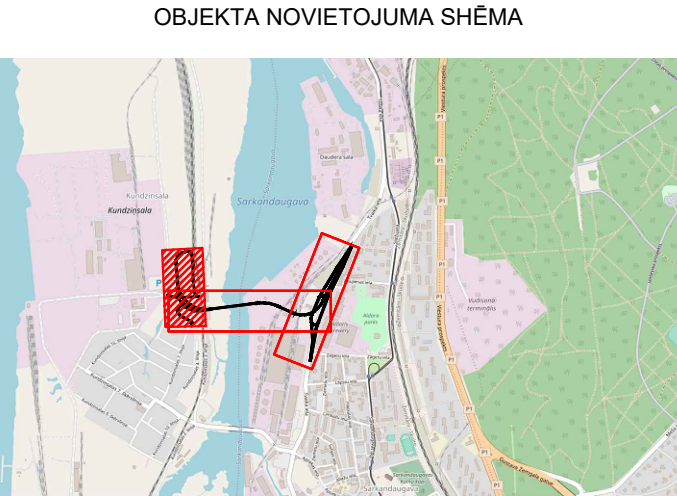


Projekta nosaukums: "Satiksmes pārvads no Tvaika ielas uz Kundziņsalu"
Pasūtījuma Nr.: UZL-10/19

Topogrāfijas plāna fragments M 1:500 ar projekta situāciju

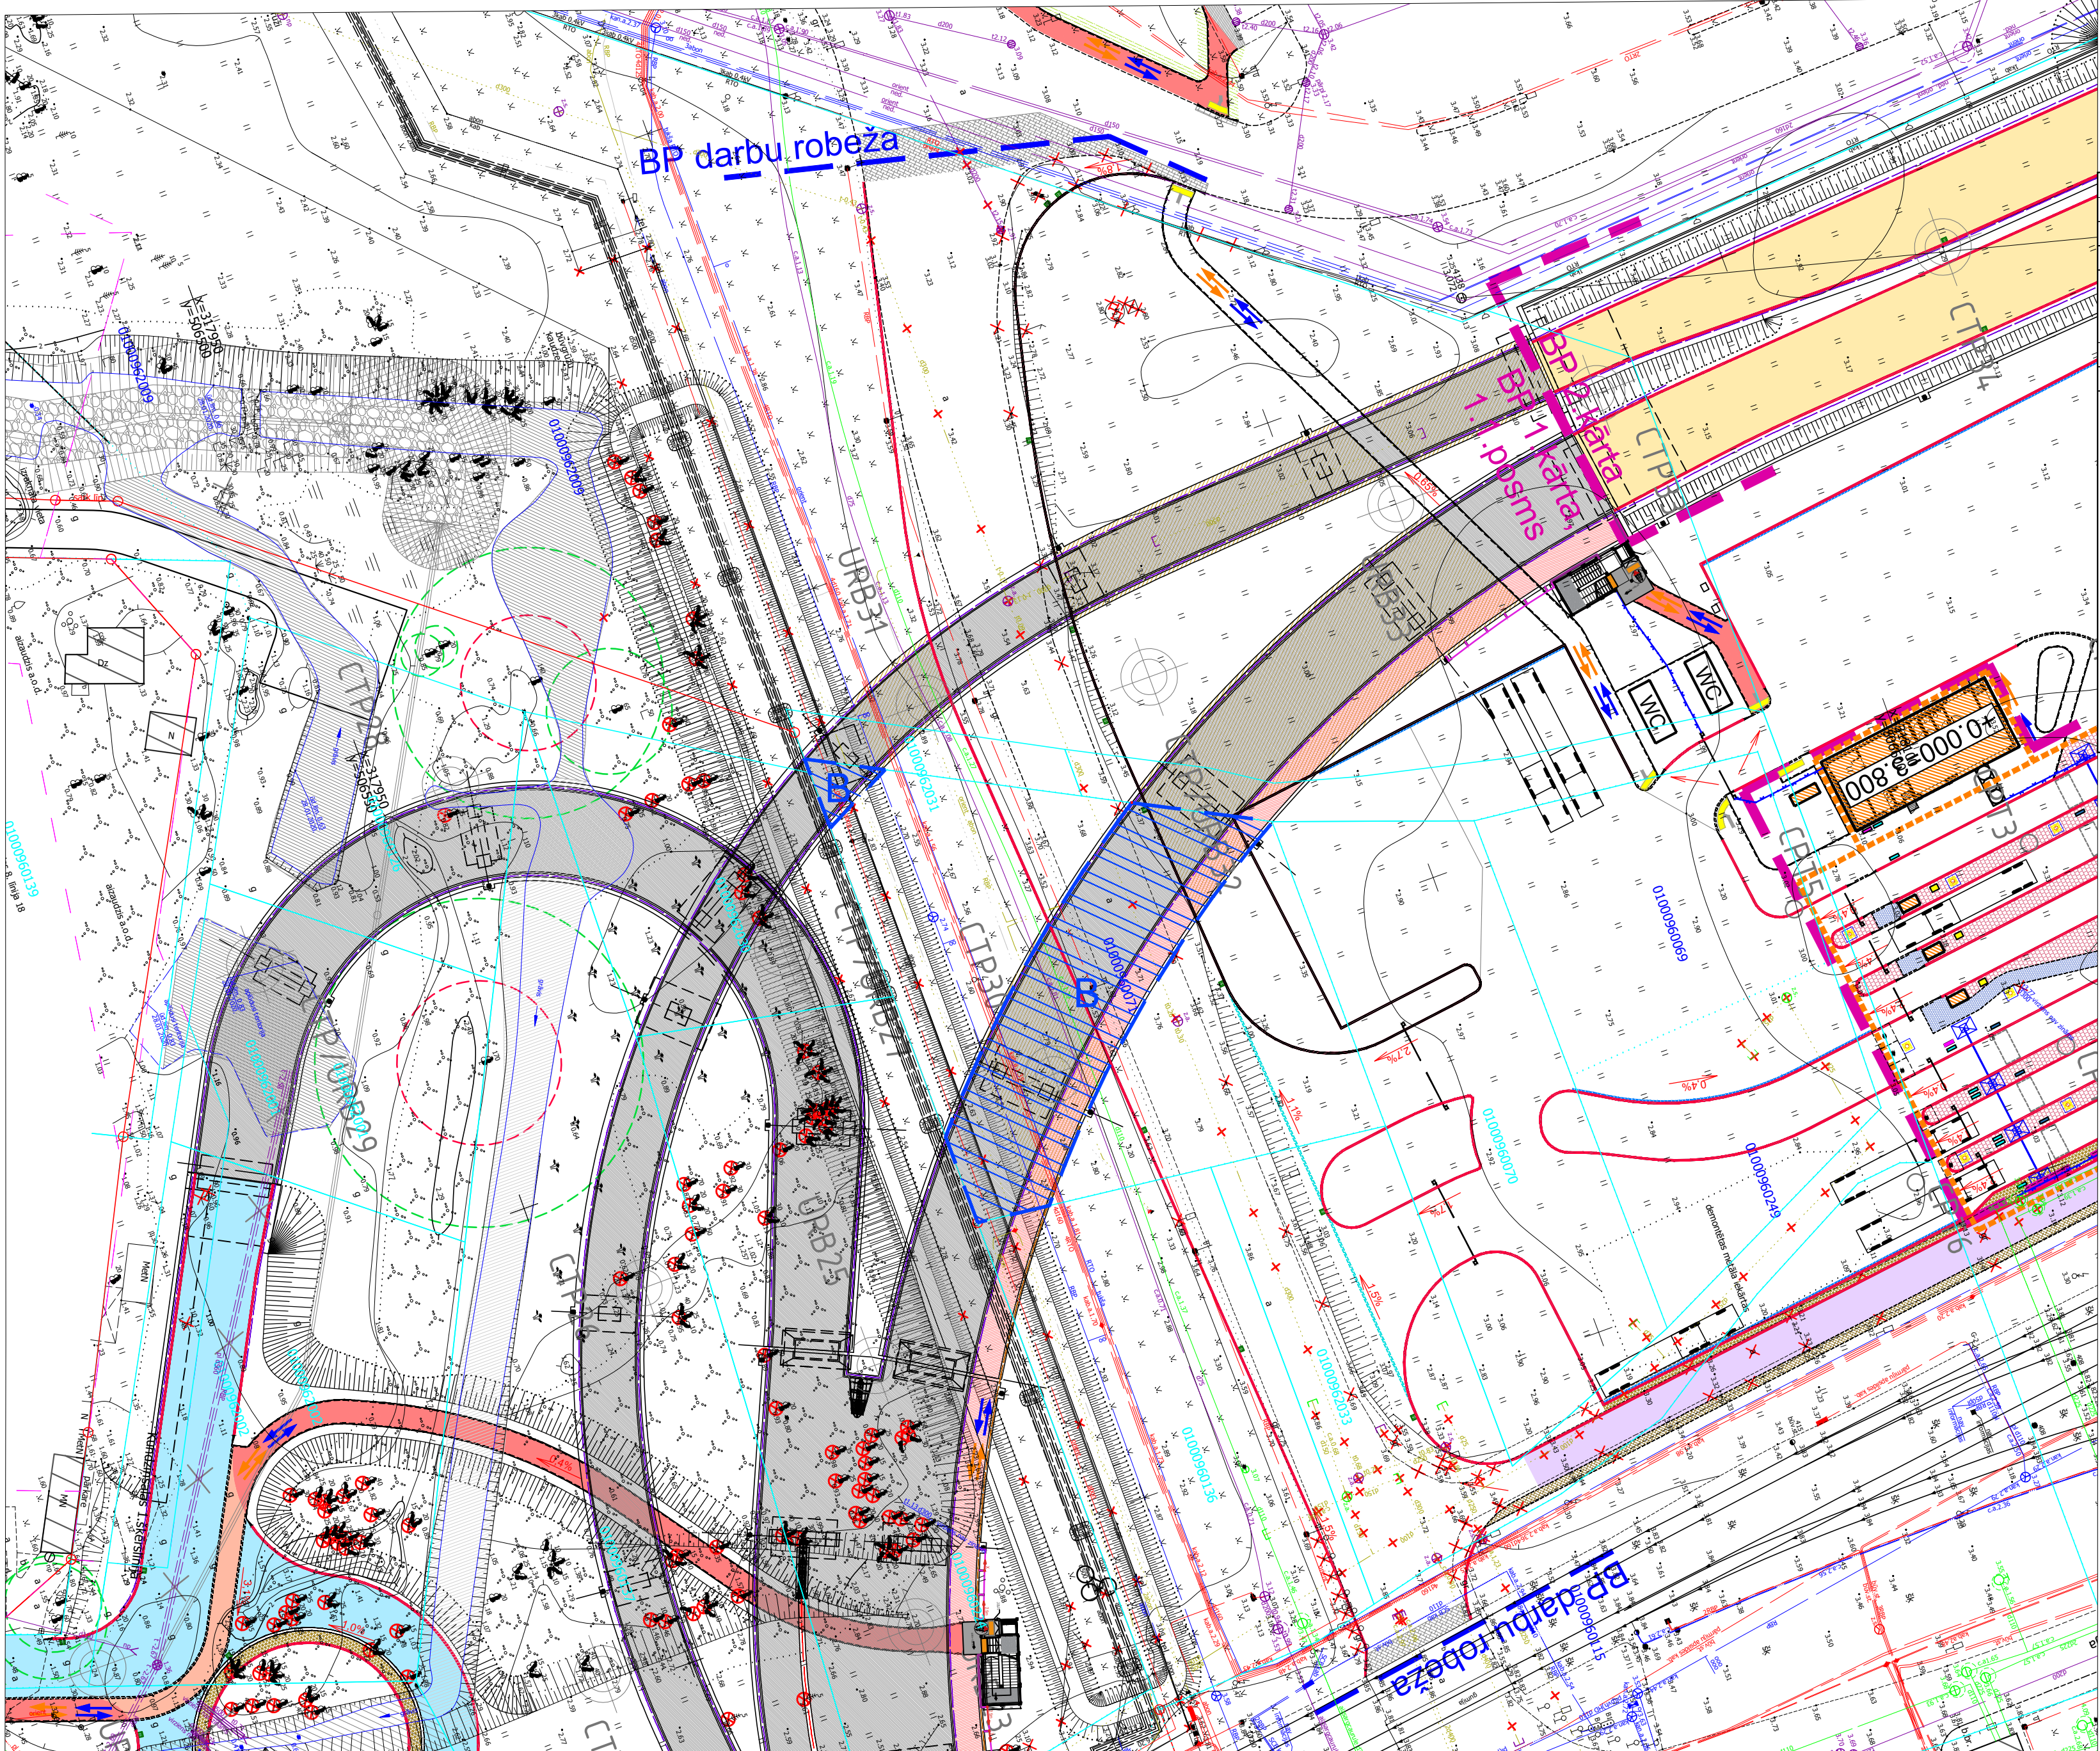

Adrese:		
Grupa		Grunts
Zemes īpašnieki:		
Zemes īpašnieku vai pilnvarotās personas adrese:		
KontakttELEfons:		
Uzrādītie īpašuma apliecināšie dokumenti:		
Zemes grāmatas īpaš. tiesību nostipr. uzraksts		
Zemes īpašuma pirkšanas-pārdošanas līgums		
Dāvinājuma līgums		
Tiesas spriedums		
Zemes komisijas izziņa par īpašuma tiesību atzīšanu, ja īpašums vēl nav reģistrēts zemes grāmatā		

 **B- 603 m²** (B- Servitūta teritorija zemesgabālā ar kadastra Nr. 01000960071)

PIENĒMTIE APZĪMĒJUMI	
	Minerālmateriāla segums / normale
	Dabīgā laukakmens nostiprinājums
	Asfaltbetona brauktuves segums
	Asfaltbetona brauktuves segums
	Asfaltbetona brauktuves segums
	Asfaltbetona brauktuves segums
	Asfaltbetona ietves / veloceļa brauktuves segums
	Asfaltbetona segums
	Asfaltbetona ietves / veloceļa segums
	Betona bruģakmens ietves segums
	Betona bruģakmens brauktuves segums
	Betona bruģakmens brauktuves segums (caurlaides punkta zonā)
	Betona bruģakmens brauktuves segums
	Asfaltbetona brauktuves segums pārvadu zonā
	Asfaltbetona ietves / veloceļa segums pārvadu zonā
	Minerālmateriālu segums zem pārvadiem
	Zālijs
	Asfaltbetona brauktuves segumu atjaunošana
	Ietves seguma atjaunošana
	Skaloju oļu segums apstādījumu zonā fr. 16/32
	Sarkana koka skaidu mulčas segums apstādījumu zonā
	Zila koka skaidu mulčas segums apstādījumu zonā
	Brauktuves betona apmale 30.15/100/22.15.100
	Brauktuves betona apmale 30.15/100/22.15.100
	Brauktuves betona apmale 22.15.100
	Iebraukt. slīpie betona elementi 26.30.50(tajā skatīt slīpie)
	Ietves betona apmale 20.08.100
	Ietves / veloceļa betona apmale 20/24.08.100
	Bridinošā josla / vadlīnija
	Metāla drošības barjera (H2W2)
	Betona drošības barjera (H2W3)
	Metāla drošības margas bīdīvm
	Metāla drošības barjera (gājēju)
	Projektētais paneļu 3D metāla sieta žogs
	Projektētais pītais metāla sieta žogs
	Projektētais augstuma atzīme
	Projektētais augstuma atzīme (2. augstākā līmenī)
	Projektētais krāsojums
	Projektētais garenkritums / virsmas kritums
	Projektētais virsmas līzuma līnija
	Projektētais gājēju
	Projektētais redzējamie
	Esošā saglabājama ceļa zīme
	Esošā demontējama ceļa zīme
	Projektētais prettrokšņu barjera
	Projektētais ceļa zīme / zīmes balsts
	Projektētais luksoforu balsts
	Projektētais virzienu rādītāju balsti ar pamatu
	Projektētais mainīgās informācijas zīme / ekrāns
	Projektētais ceļa horizontālie apzīmējumi
	Projektētais pieskrūvējamie brīdinājuma staburi (hmin 750mm)
	Projektētais triecienslāpētājs (70km/h)
	Projektētais pieturvietais nojume ar aprīkojumu
	Projektētais kāpnis un lifts
	Projektētais pārejāmā barjera
	Gājēju kustības virzieni
	Velosbraucēju kustības virzieni
	Esošs, cērtams koks
	Demontējamie objekti
	CEMto bent betonlīta paklāja baseins
	Projektētais uzbērums
	Lapu kokaugi
	Skuju kokaugi
	Dīķi
	Labiekārtojuma elements "Nojume"
	Labiekārtojuma elements "Publiskā tualete"
	Labiekārtojuma elements "Atkritumu konteineru nojume"
	Labiekārtojuma elements "Solīns"
	Labiekārtojuma elements "Galds"
	Labiekārtojuma elements "Atkritumu urna"
	Labiekārtojuma elements "Puku pods"
	Labiekārtojuma elements "Enkurs"
	Labiekārtojuma elements "Karoga masts"